
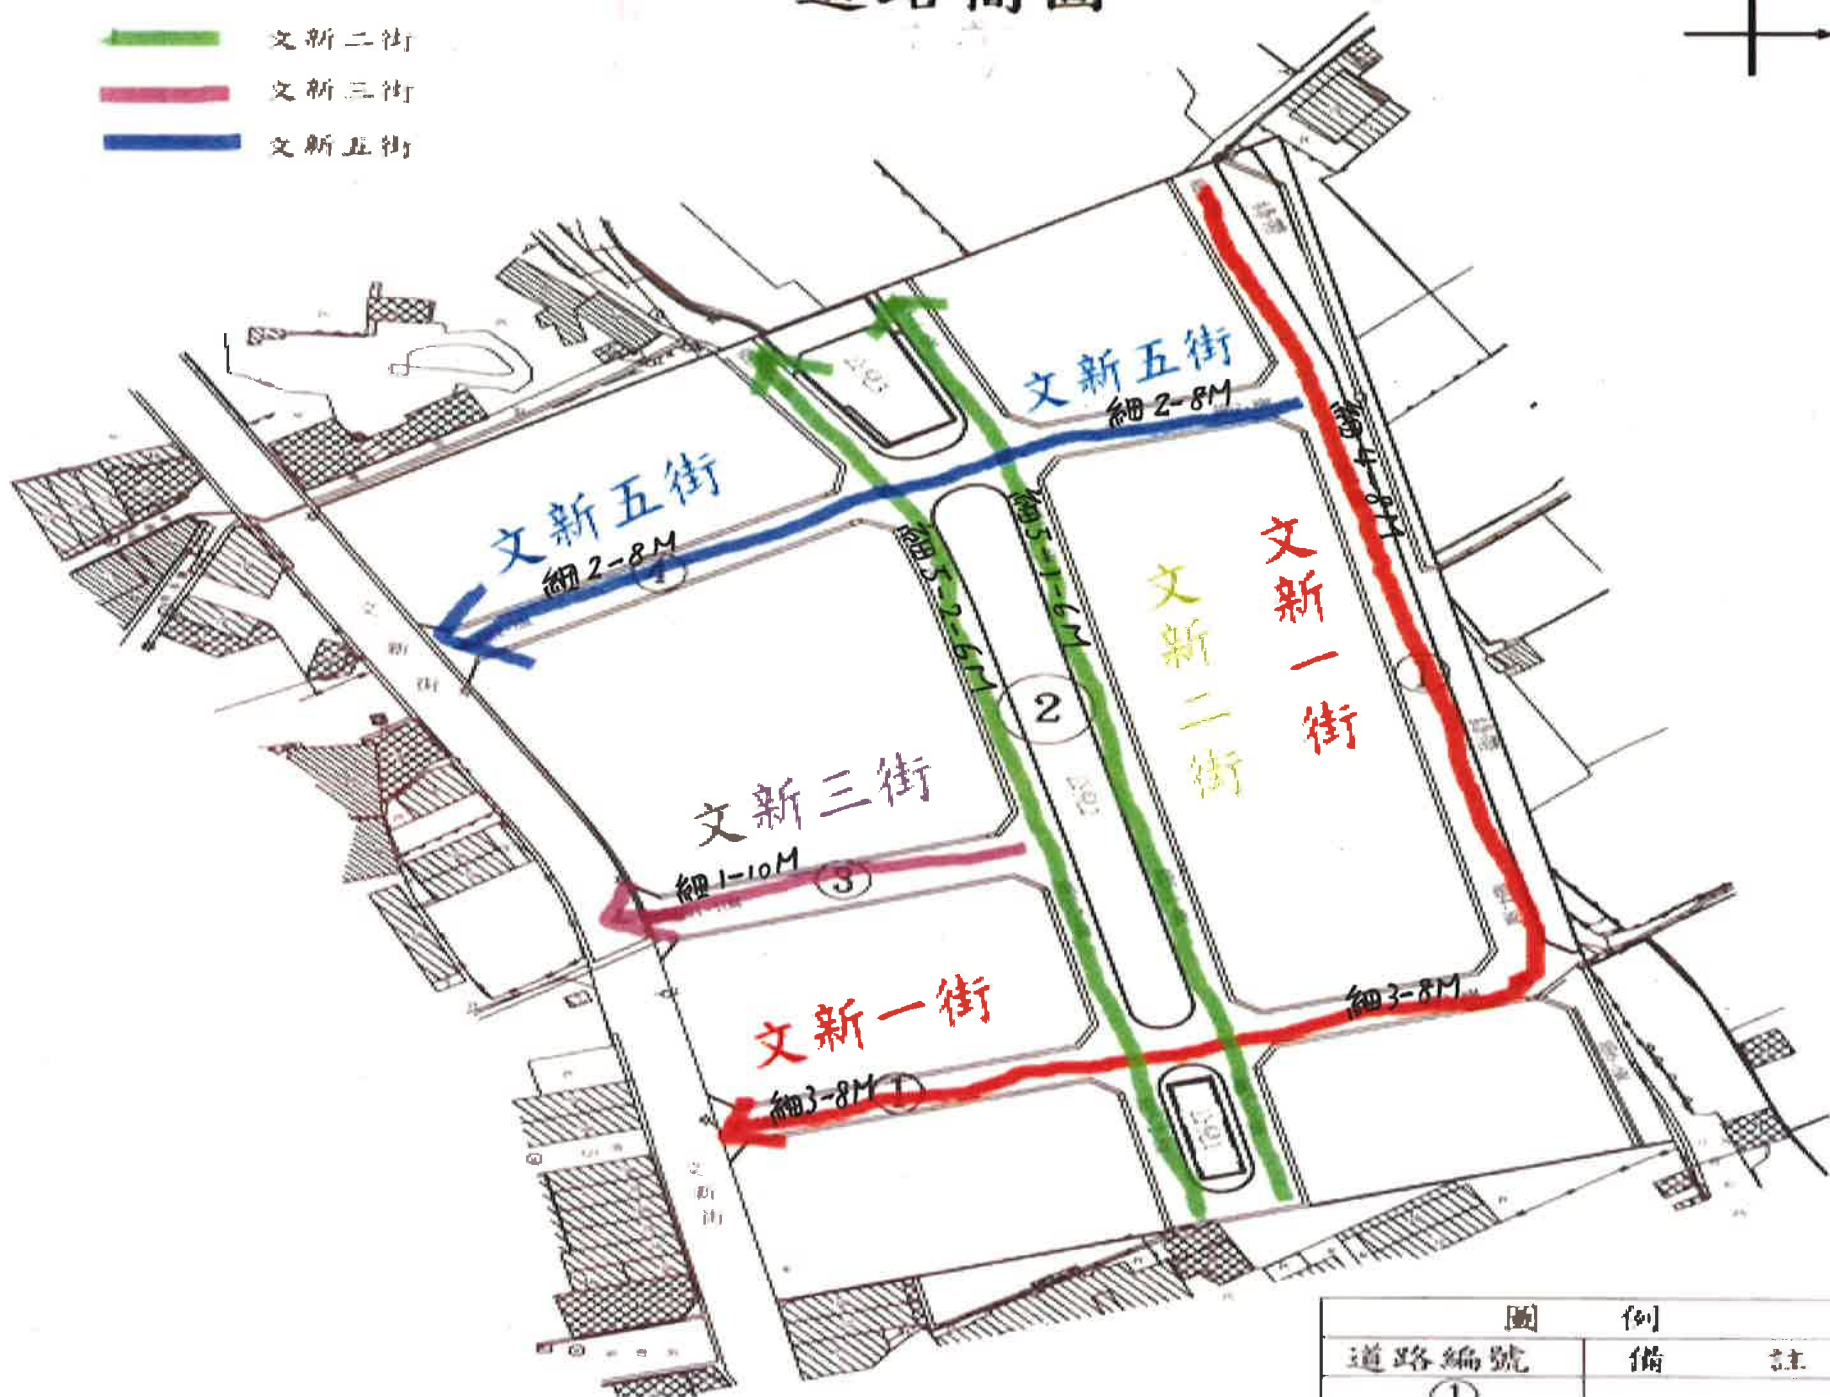


臺中市東勢區下新庄自辦市地重劃區 道路簡圖

- █ 文新一街
- █ 文新二街
- █ 文新三街
- █ 文新五街

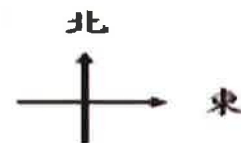

圖例	備註
道路編號	(1)